


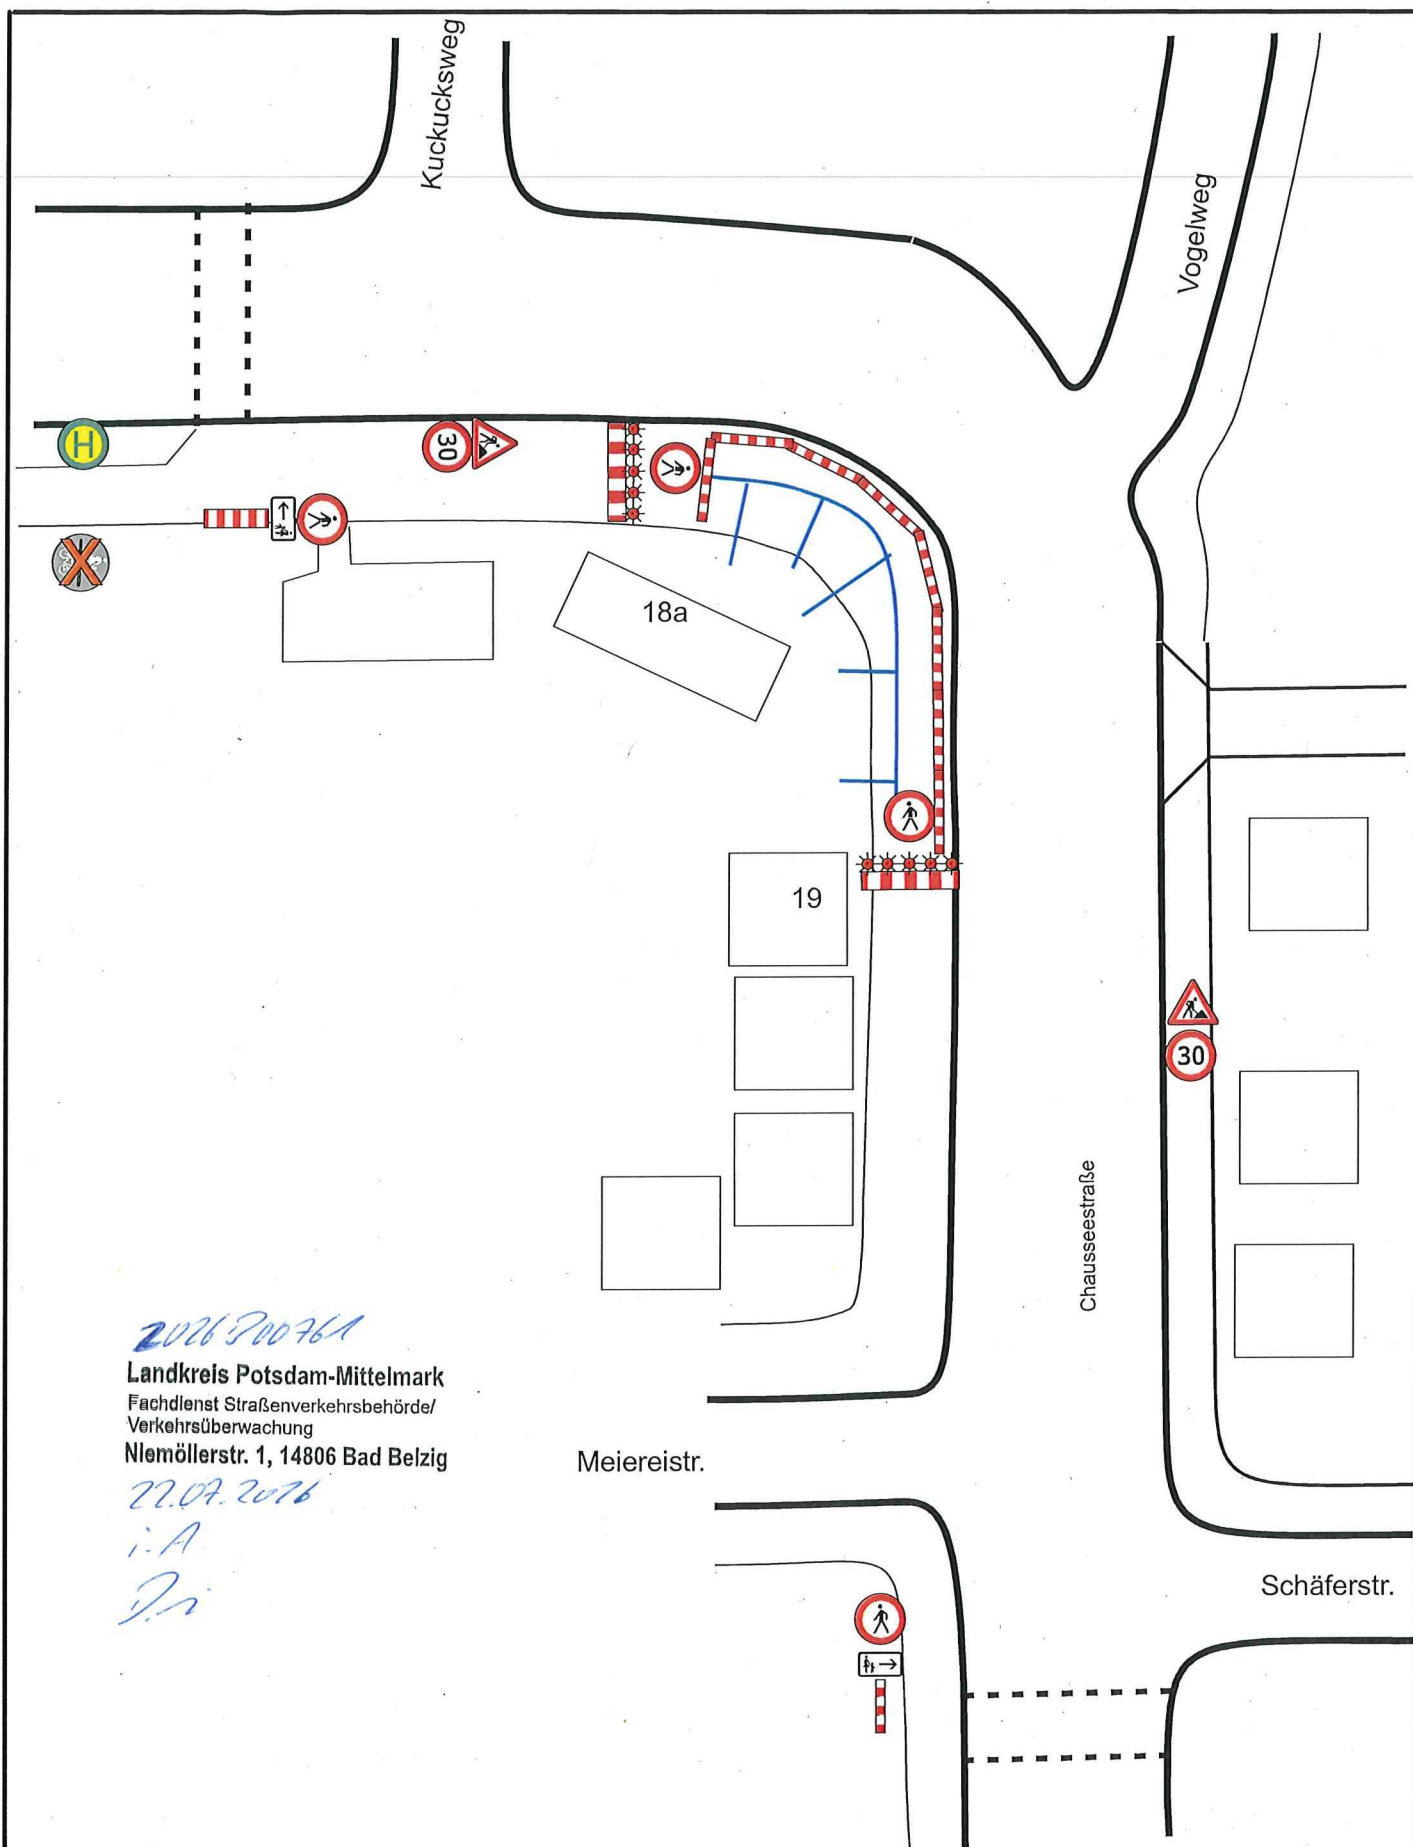

☒ Aufgrabung von öffentlichem Verkehrsgrund für Austausch der TL 110m + 7xTW - HS+ 1xHydrant		☐ Aufstellung eines Bau- und Gerätewagens/Hebebühne/Kans	
☐ Aufstellung eines Baugerüstes			
Bezeichnung der Straße	Straße, Haus-Nr. Chausseestraße 18 A		
Weitere Angaben	Ort, PLZ, Ortsteil Schwielowsee OT Geltow		
Beginn der Maßnahme	Datum 13.07.	Ende der Maßnahme	Datum 21.08.26
Baufirma	TEG GmbH	Hr. Czaika	0176- 14680141

BAUSIC
 BAUSIC GmbH
 Baustellensicherungsservice
 Max-Eyth-Allee 130
 14469 Potsdam
 Tel. (0331) 5507455
 Fax (0331) 5507456
 Funk 0171 / 314 61 54
 0171 / 681 21 41

Genehmigungsvermerk